


SALLE 1

échelle 1/50°

1,00 m

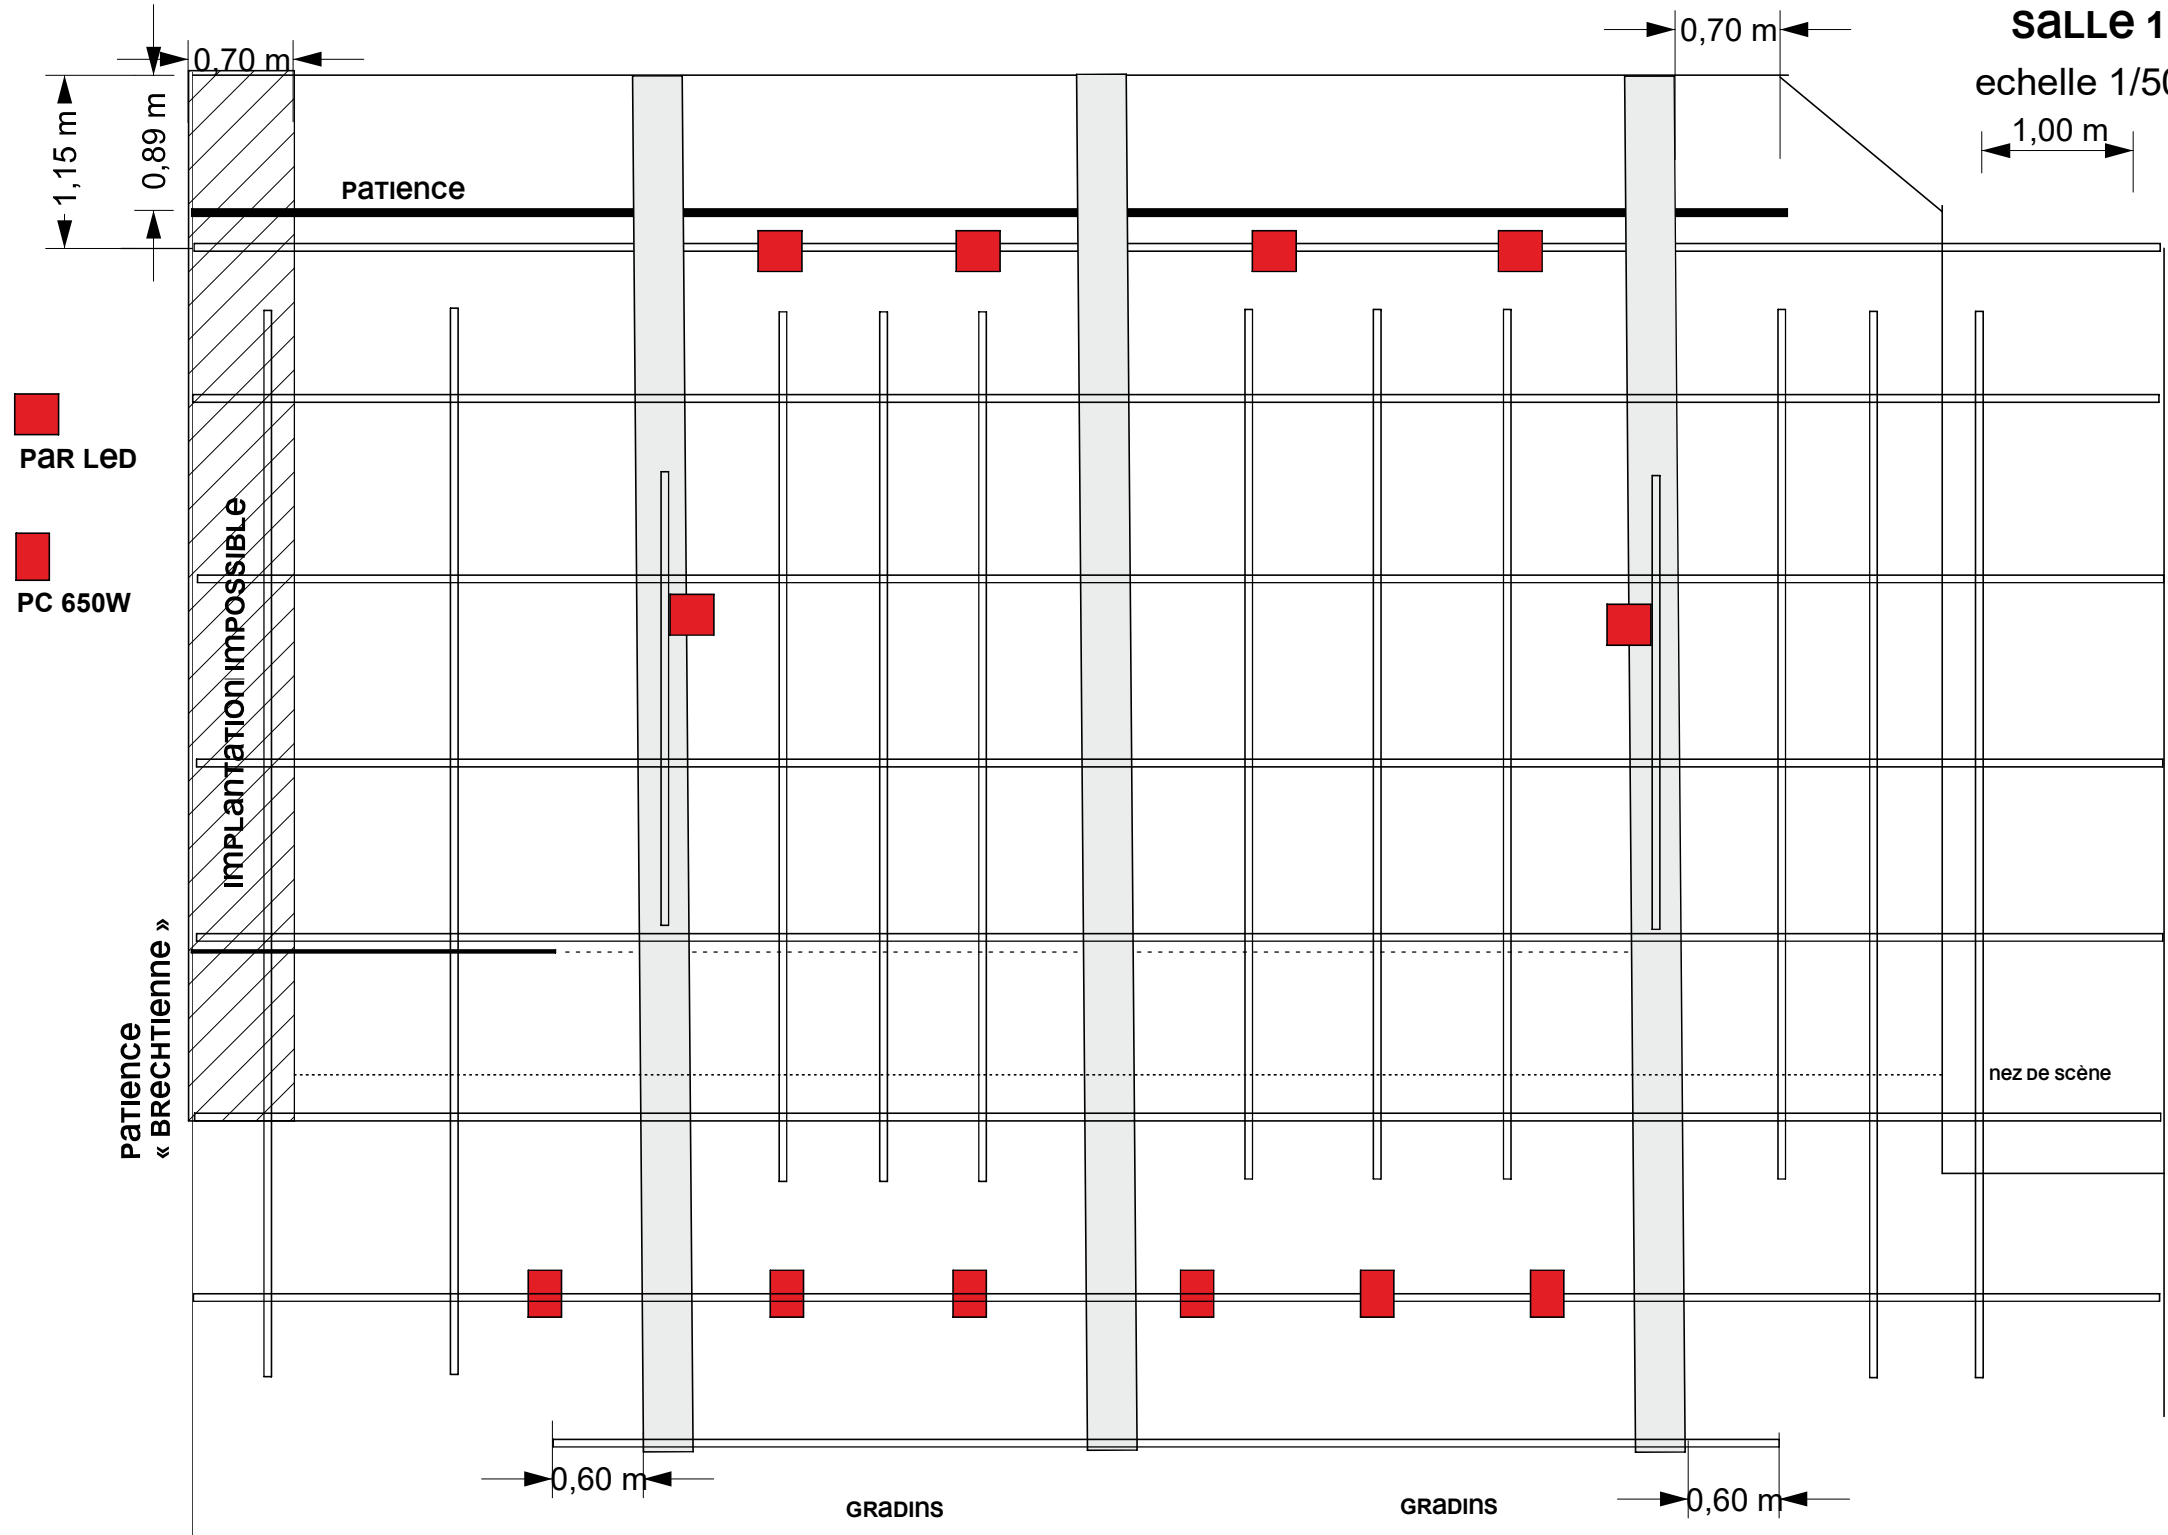

0,70 m

0,70 m

1,15 m

0,89 m

PATIENCE



PAR LED



PC 650W

implantation impossible

PATIENCE
« BRECHTIENNE »

nez de scène

0,60 m

GRADINS

GRADINS

0,60 m