SALLE 1

La Luna

0,90m | 1,40 m | 0,60m | 0,40m | 2,60 m | 3,15 m | 0,70 m

Porte sortie de secours

Patience

Rideau fond / ouverture par le centre

0,90 m

Porte accès loge / décor
1,40 m X 2m

0,20m

Porte entrée public
1,40 m X 2m

1,15 m | 1 m | 1,20 m | 1,20 m | 1,15 m | 1,20 m | 1,20 m

0,50 m | 1,20 m | 1,20 m | 0,65 m | 0,65 m | 0,65 m | 0,65 m | 0,80 m | 0,85 m | 0,85 m | 0,80 m | 0,70 m | 0,60 m | 1,20 m

0,70

5 m

Nez de scène

1,60 m

0,40m

0,50m

1 m

0,60 m | 8 m | 0,60 m

4,70 m Jusqu'au mur du fond

Régie
Fond de salle

SALLE 1
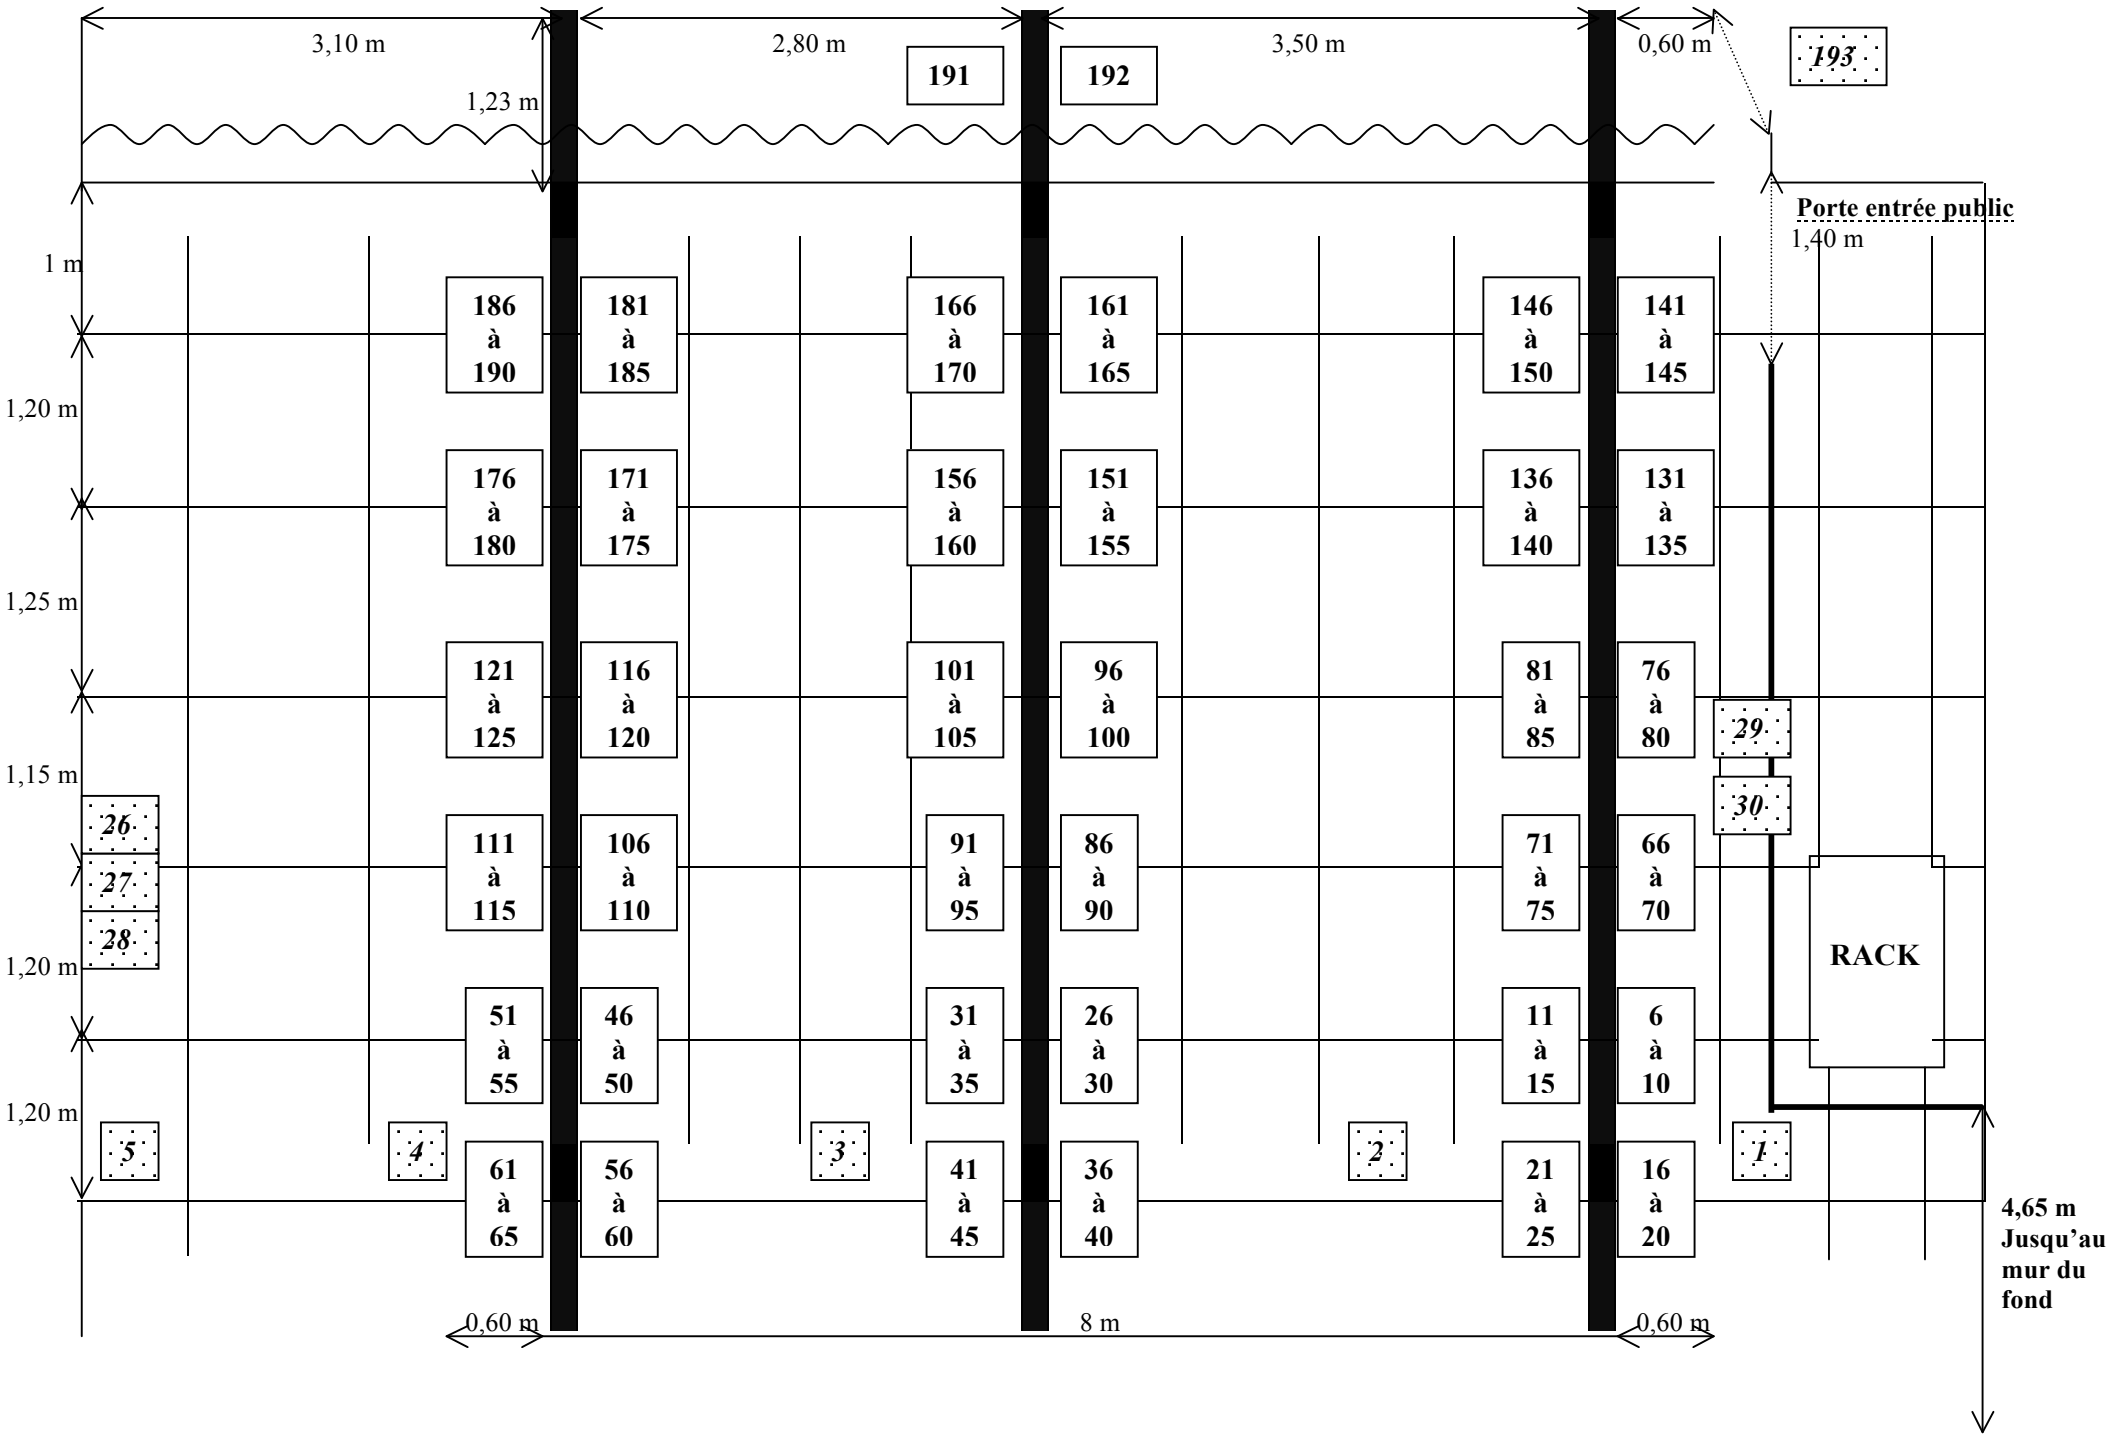
La Luna